


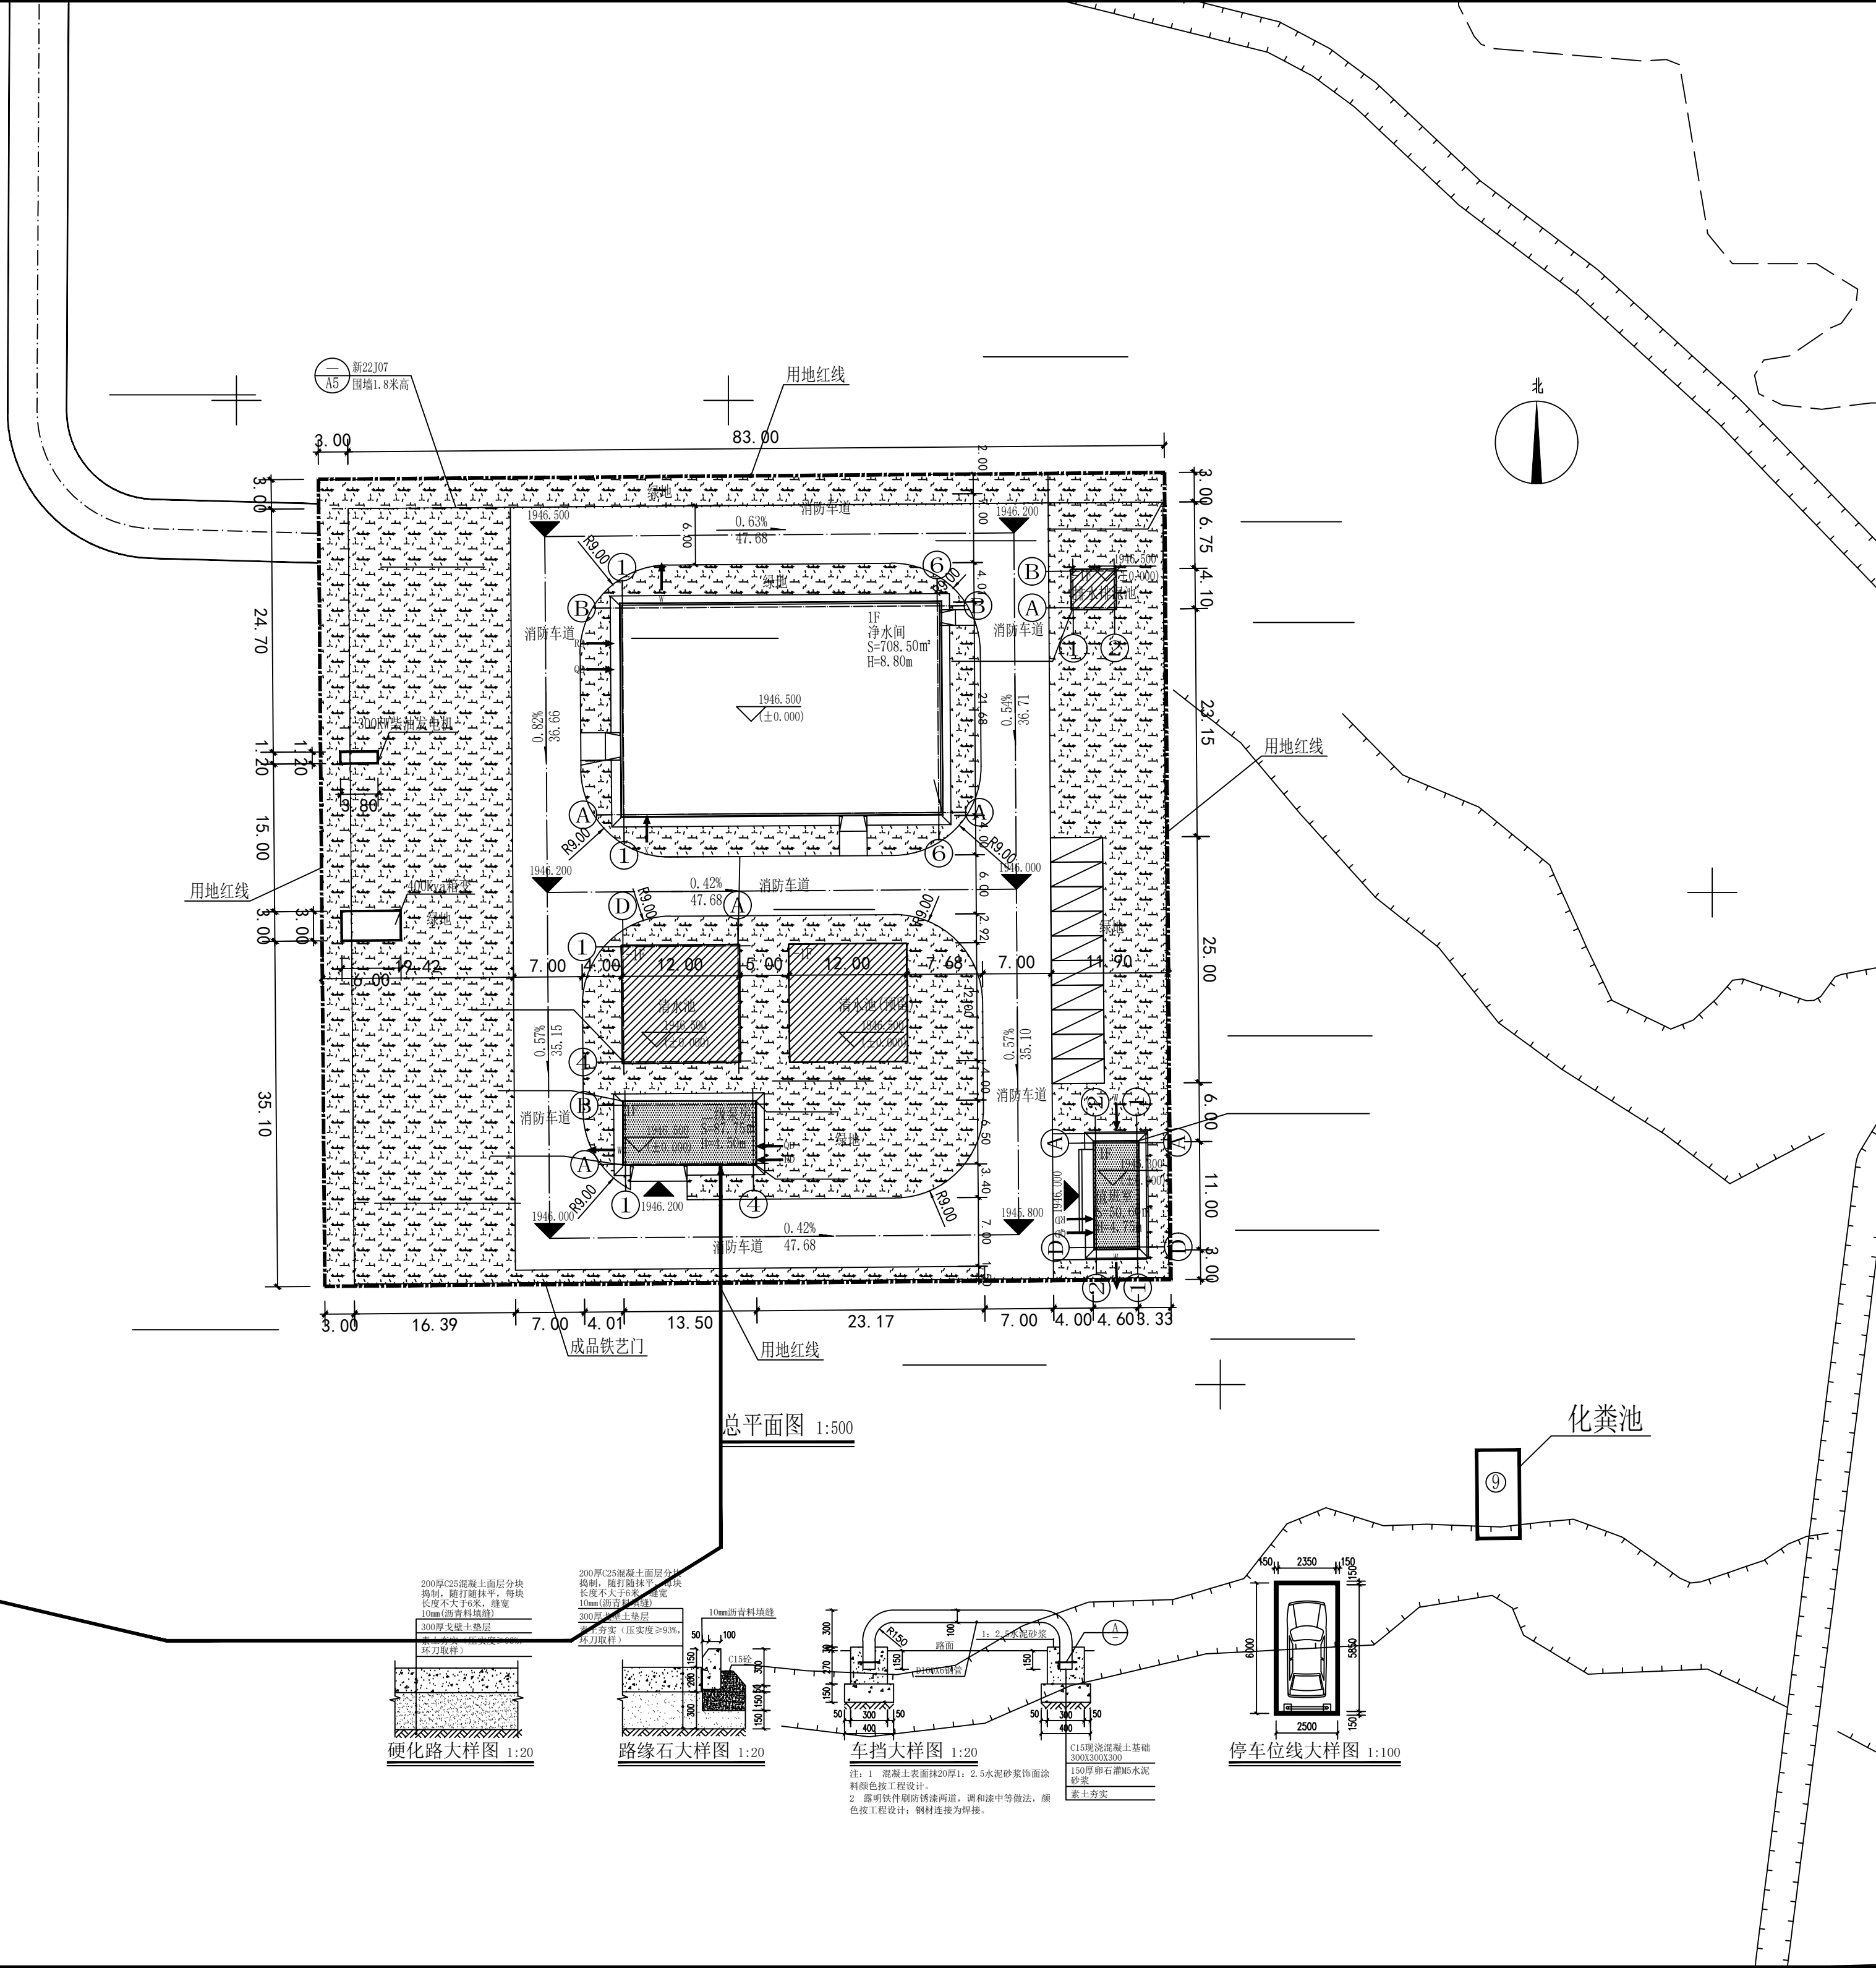

净水厂项目			
净水厂项目地块经济技术指标表			
项目	单位	数量	备注
总用地面积	㎡	7052.00	
总建筑面积	㎡	1153.71	
其中	地上建筑面积	㎡	846.85
	净水间	㎡	708.50
	二级泵房	㎡	87.75
	值班室	㎡	50.60
	地下建筑面积	㎡	306.86
	清水池	㎡	144.00
其中	清水池(预留)	㎡	144.00
	排水排泥池	㎡	18.86
建筑基底面积	㎡	846.85	
容积率	-	0.120	
建筑密度	%	12.00%	
绿地率	%	37.52%	
机动车停车位	个	10	
场地硬化	㎡	2359.21	含停车位
路缘石长度	M	391.36	
围墙	M	330.90	

图例:

	道路红线		规划建筑
	用地红线		地下设施边界
	规划道路		出入口
	道路找坡方向		室外标高
	地面停车位		QD表示强电
	围墙		RD表示弱电
			X表示消防
			J表示给水
			W表示排水

本工程为吐尔尕特口岸水厂建设项目-口岸水厂

1. 设计依据:

- 1) 建设用地红线位置
- 2) 规划设计条件
- 3) 规划局批复的方案图纸

2. 建筑基本概况

- 1) 本工程各单体建筑面积详见指标表。
- 2) 建筑耐火等级地下一级，地上二级；屋面防水等级为一级，三道设防。

3. 本工程定位

图中建筑坐标标注均为建筑轴线交点定位。

4. 本工程室内外高差为0.30m；±0.000的绝对高程为3455.00m或根据现场情况，施工时由施工人員会同有关单位现场调整最终确认。





5: 总图所示尺寸均以“米”为单位，采用国家2000坐标系。

6. 总图各图中所注标高为场地、道路设计地面标高；与建设用地范围线的相关距离由建筑轴线算起。

7. 相对距离法单体建筑定位应以建施总平面图为准。

8. 消防车道荷载≥35吨，最小宽度4.0m，距离建筑外皮10.0m，转弯半径为9.0m，消防车道坡度在0.3%~0.5%之间，满足规范要求。

9. 路面、路缘石、停车位做法见详图。

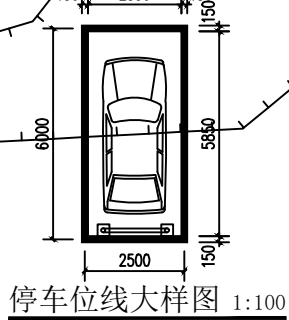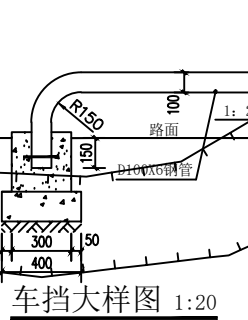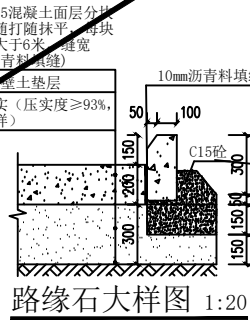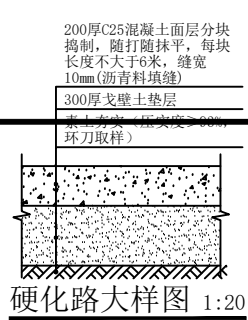

美华建筑设计有限公司

TAIYUAN MEIHUA ARCHITECTURAL DESIGN INSTITUTE CO., LTD

证书编号: A114013152

市政行业(道路工程)专业甲级

建筑行业(建筑工程)甲级

风景园林工程设计专项甲级

环境工程设计专项(水污染防治工程)甲级

质量管理体系认证

ISO 9001 : 2015

ISO 14001 : 2015

ISO 45001 : 2018

建设单位:

克孜勒苏柯尔克孜自治州

吐尔尕特口岸管理委员会

工程名称:

口岸水厂

子项名称:

总平面图

图 名:

总平面图

	姓 名	签 名
项目负责人	张晓津	张晓津
专业负责人	张晓津	张晓津
审核	田歌	田歌
校对	葛甲	葛甲
设计	田歌	田歌

工程编号

MHKS-2024-56-02

设计阶段

施工图

专业	建 筑	图号	总变-01
比例	1:500	日期	2025.04